


RESIDENTIE DE KLOK

Index A (dd. 19/12/2016)
: Keukens en sanitair
ingetekend cfr keuzes
klant.

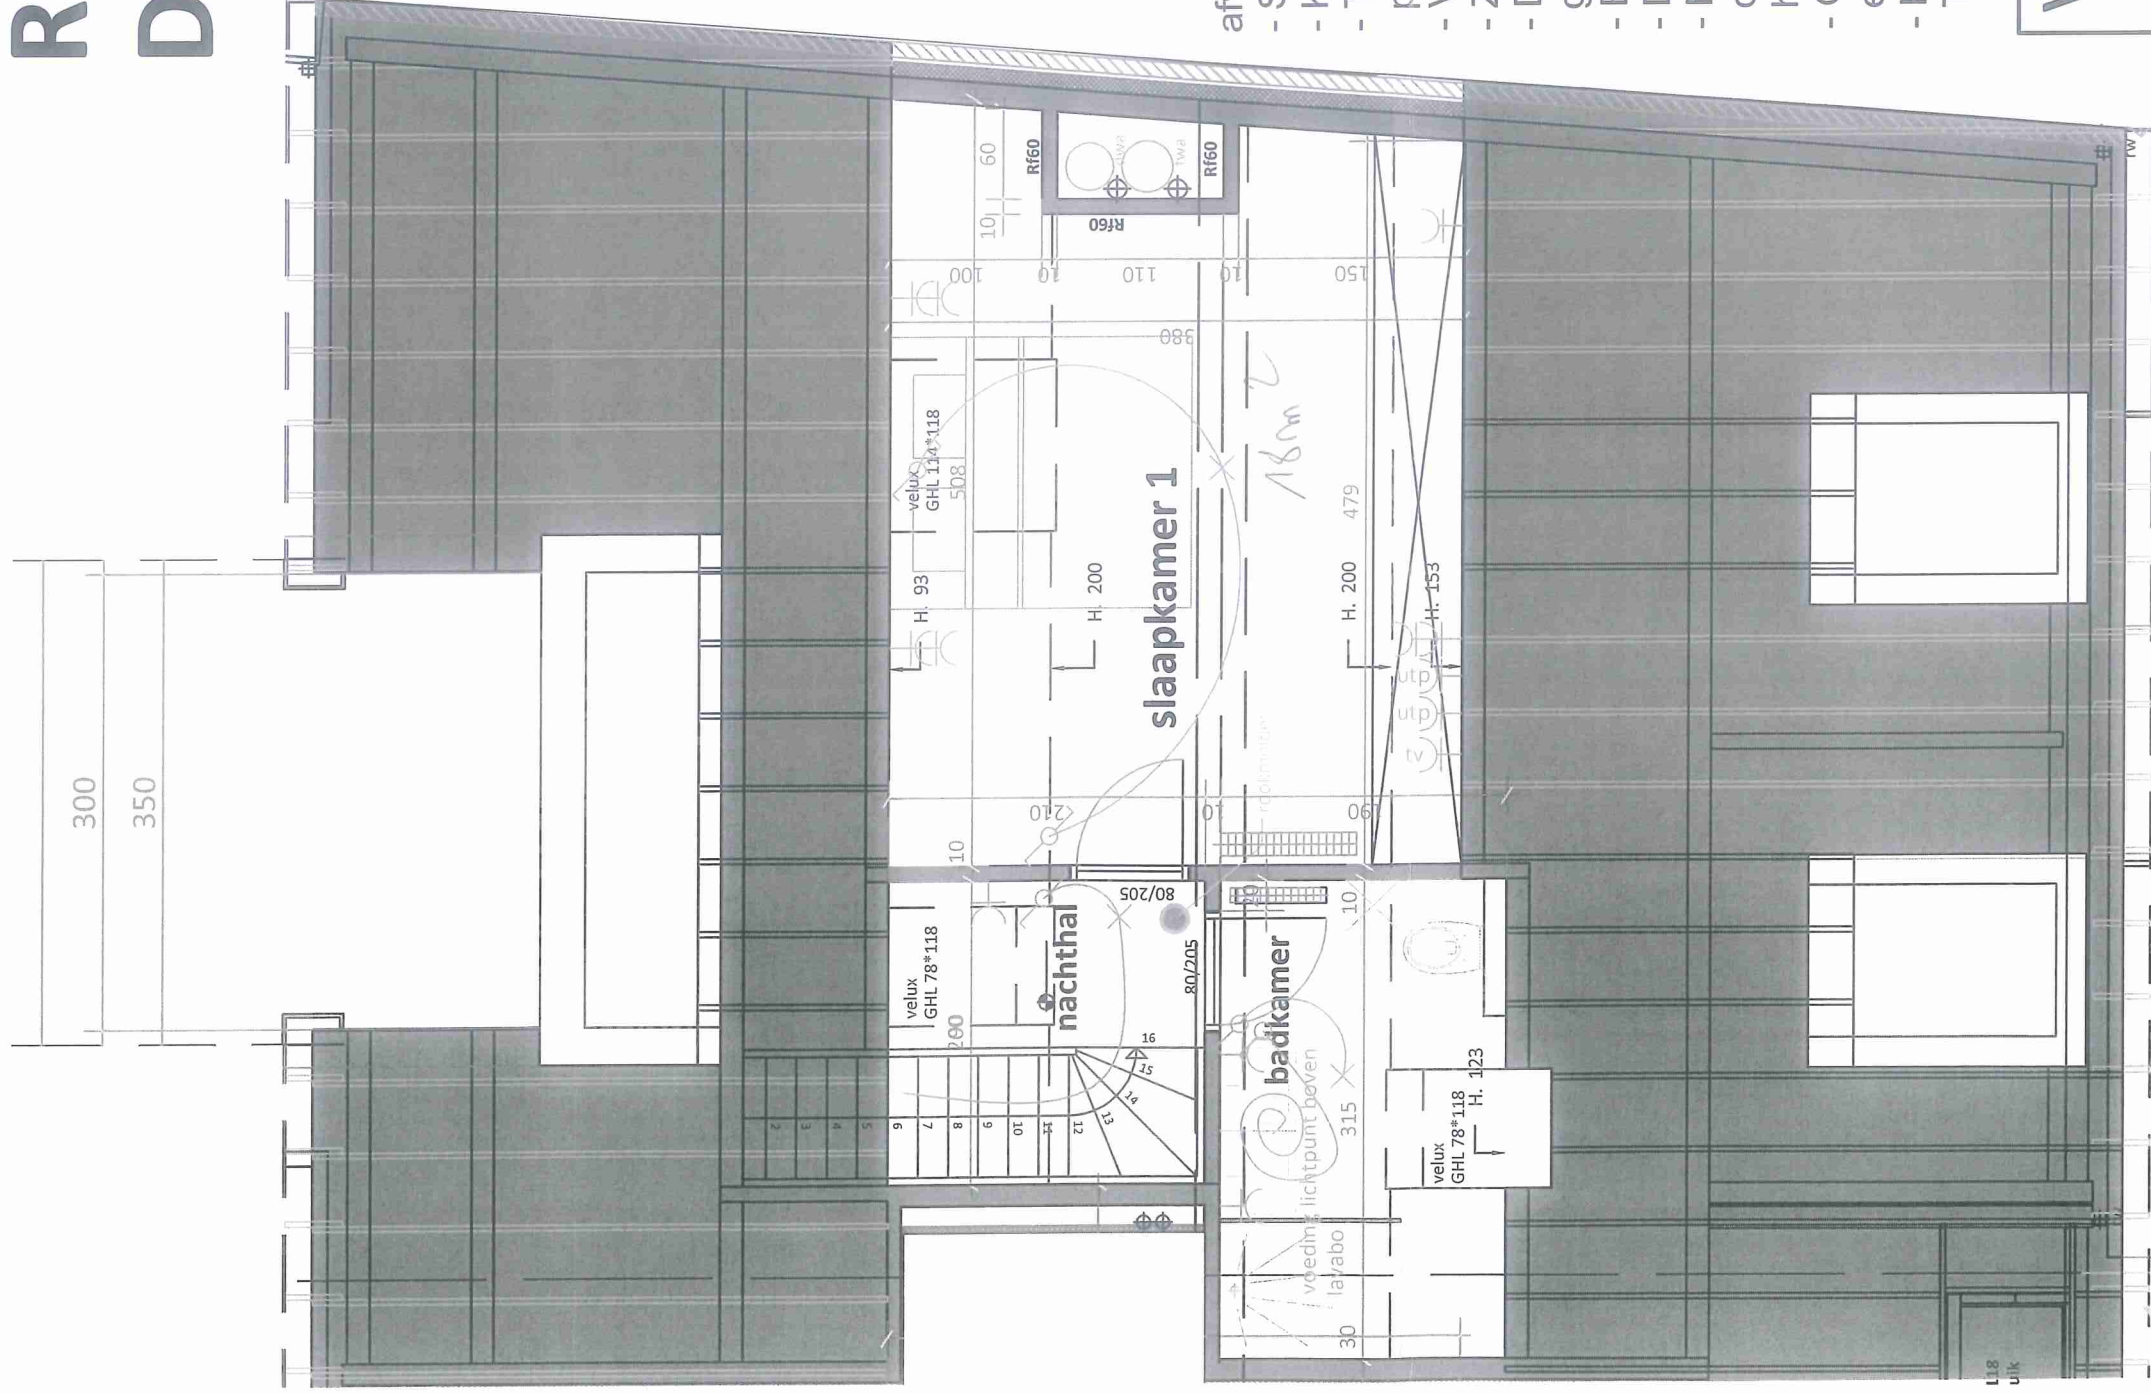

afwerking:

- Standaard afwerking
- Keuze tabletten : nog te bepalen
- Tabletten ?? cm uit het muurvlak plaatsen
- Vlieghorren te voorzien op alle ramen
- Zonnerevende beglazing achtergevel
- Deuren cfr keuze bij D'Hondt (wit gelakt 2 lagen RAL 9016
- Extra kolomkast in badkamer
- Douchebak + scherm van 1,4 m
- Nieuw voorstel te verwachten met douchebak van 1 m x 0,9 m met hoekinstap
- Geen sloten op de binnendeuren, enkel op de deur van het toilet wel
- Keuze laminaat : CR 3180 (eik natuur Tennessee)

Voor akkoord :

Handtekening :

Datum :

736

Dhr. en mevr.
Lecluyse -
Paulain

APPARTEMENT 2.2

LEERNESTEENWEG 219/0201

9800 DEINZE (BACHTE-MARIA-LEERNE)

UITVOERINGSPLANNEN

BOUWKANTOOR
DEINZE

Genstraat 68 bus 1 9800 DEINZE
tel 09/366 43 11 fax 09/366 93 34 email info@arnou.be