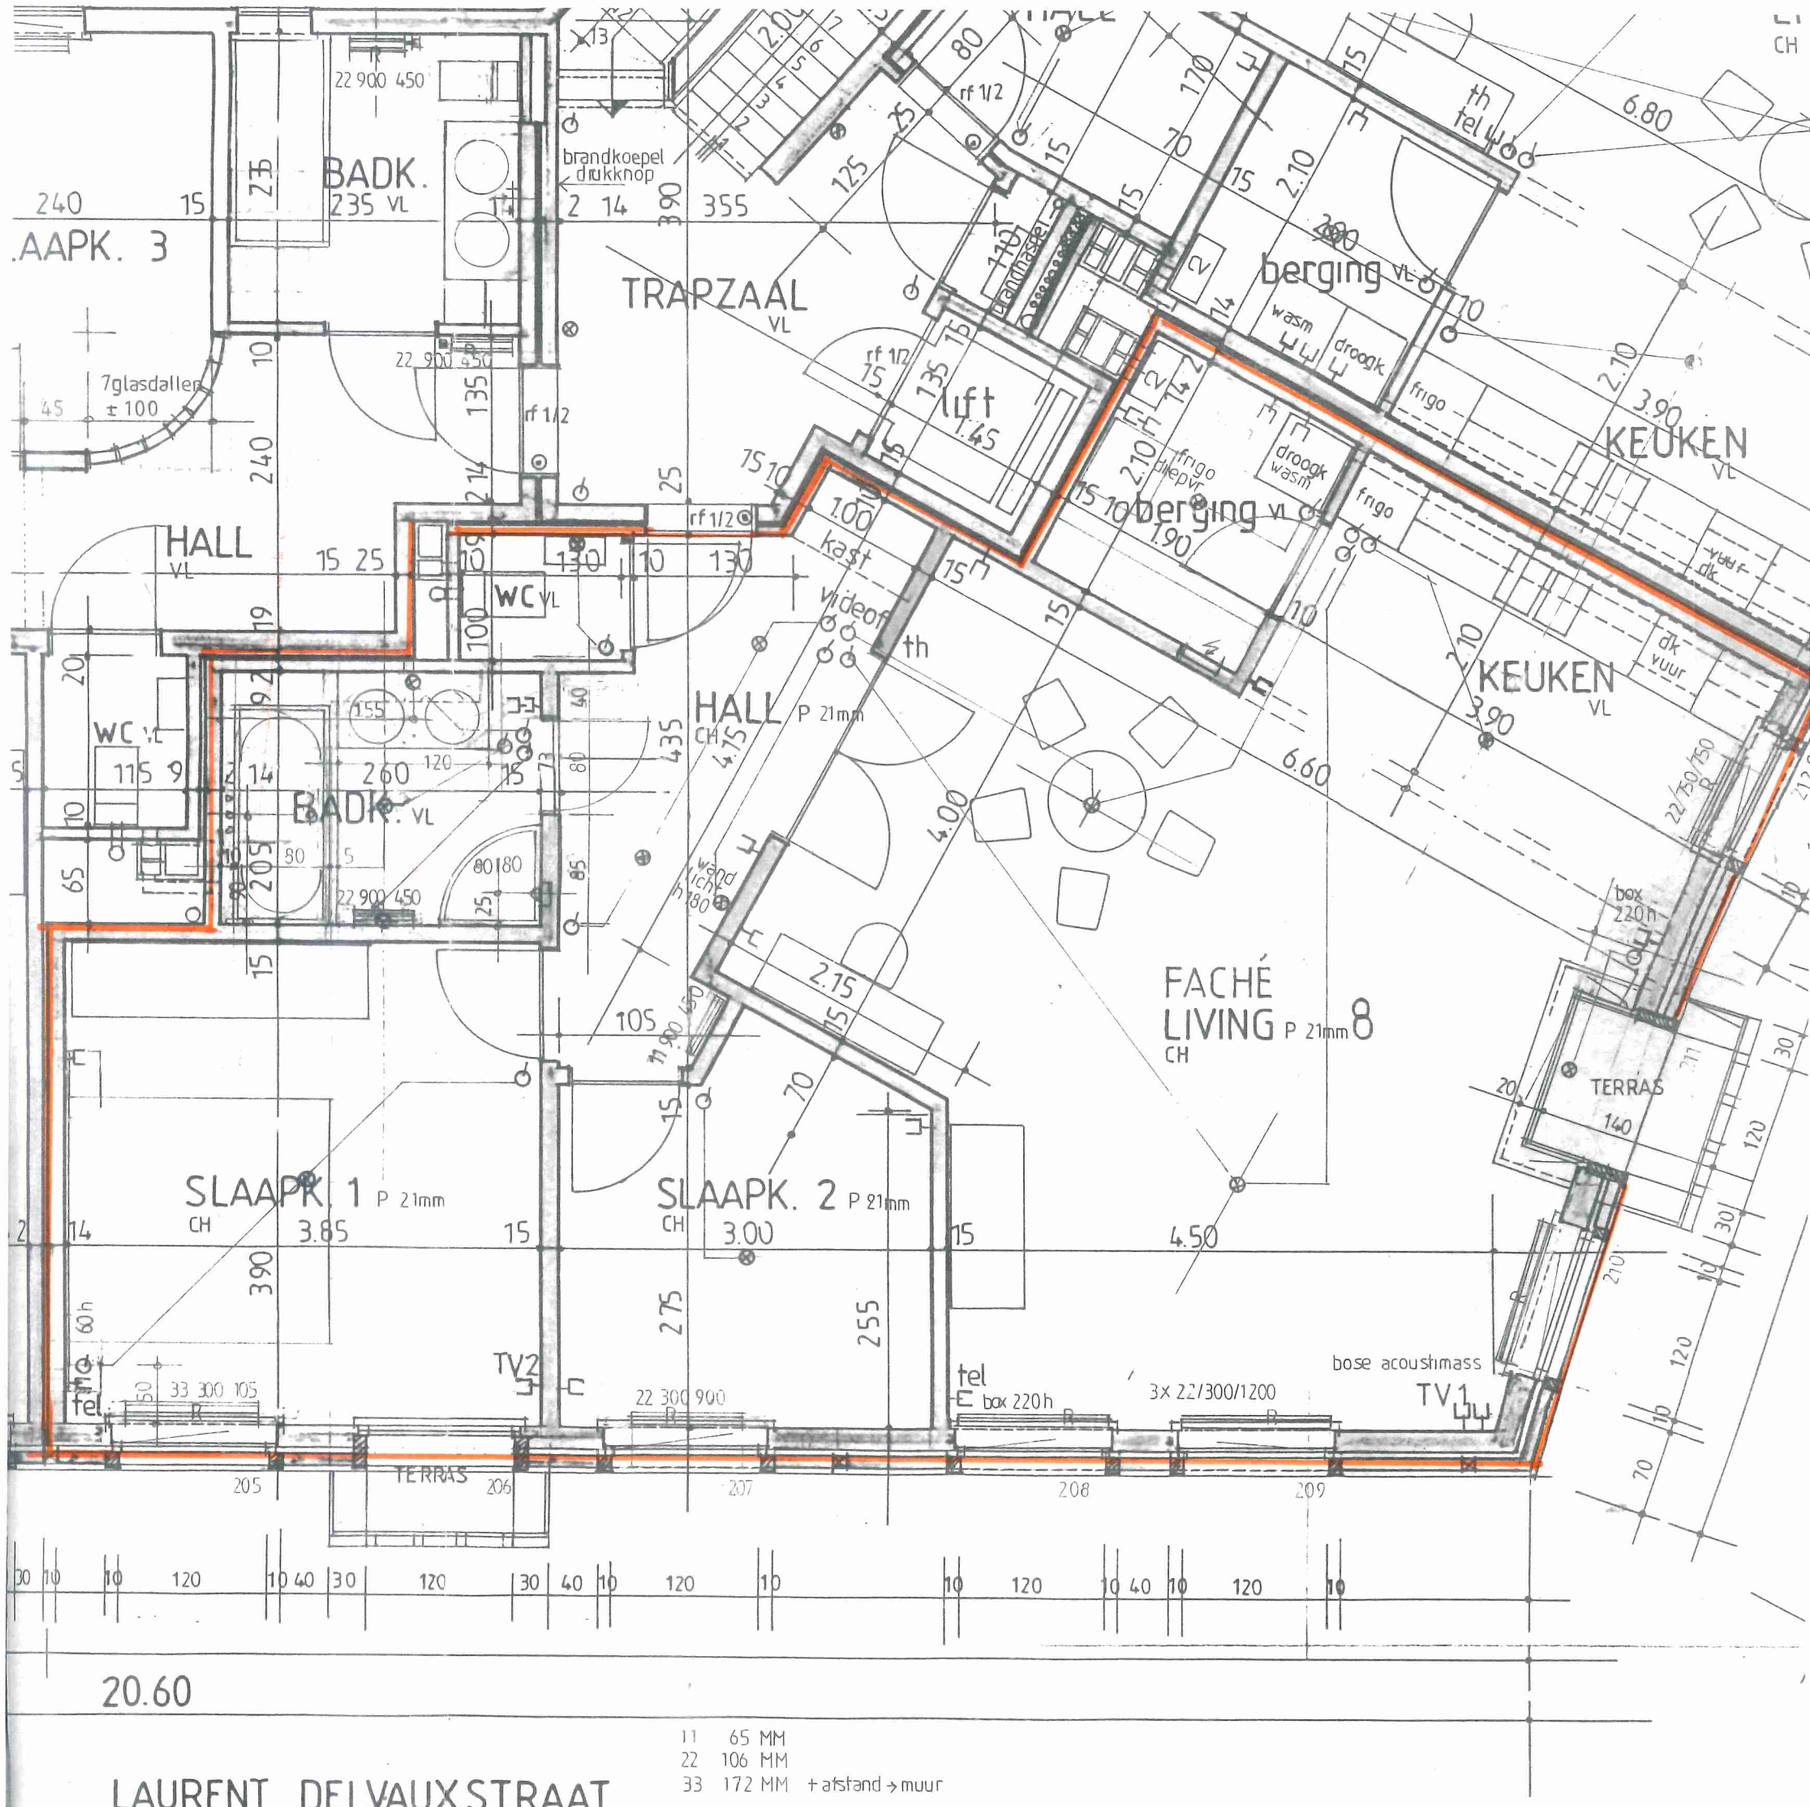

11 65 MM
22 106 MM
33 172 MM + afstand → muur

LAURENT DELVAUXSTRAAT

PLAN

2° VERDIEPING